


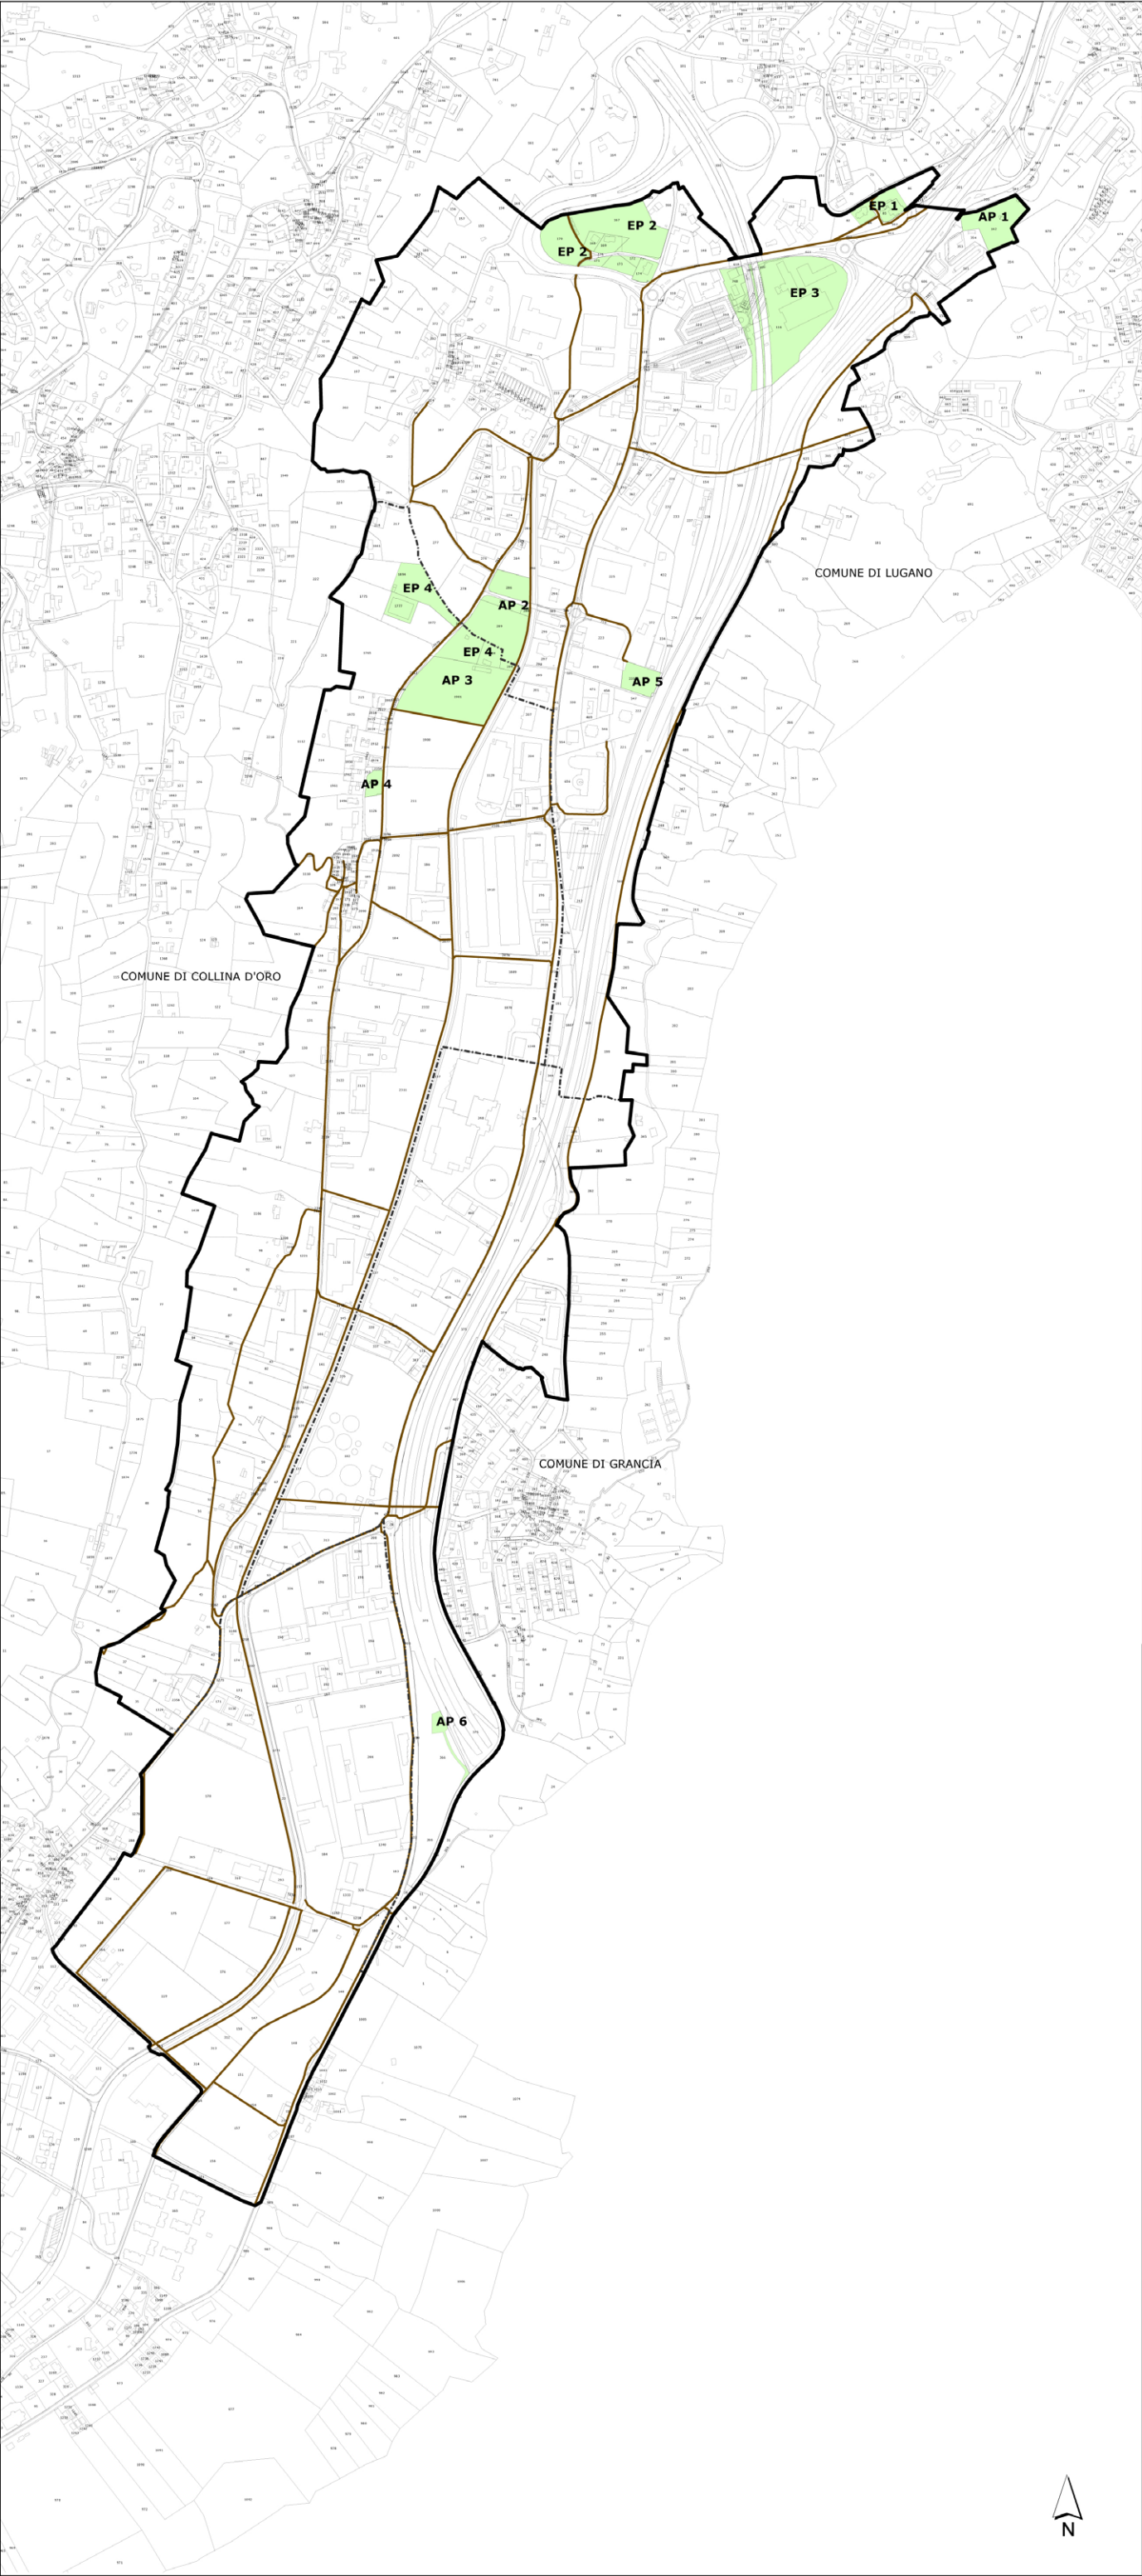

Legenda

- AP-EP

ATTREZZATURE ED EDIFICI PUBBLICI
- EP

EDIFICI PUBBLICI

① Chiesa di Pambio

-EP-

② Amministrazione comunale

-EP-

③ Servizi tecnici / stradali

-EP-

④ Infrastrutture elettriche

-EP-
- AP

ATTREZZATURE PUBBLICHE

① Cimitero consortile Pazzallo - Pambio Noranco - Paradiso

-AP-

② Parchi e zone verdi / centro di raccolta (ecocentro)

-AP-

③ Campo sportivo

-AP-

④ Parco giochi

-AP-

⑤ Cimitero israelita

-AP-

⑥ Piazza di raccolta per gli scarti vegetali

-AP-
- CONFINI COMUNALI
- PERCORSI PEDONALI
- CONFINI AREA DI STUDIO



COMMISSIONE INTERCOMUNALE PER LA  
PIANIFICAZIONE DEL PIAN SCAIROLO CIPPS



PIANO REGOLATORE  
INTERCOMUNALE  
DEL PIAN SCAIROLO

PIANO DELLE APEP  
PLANIMETRIA 1:5000

GRUPPO INTERDISCIPLINARE SCERED

|                              |                                                |
|------------------------------|------------------------------------------------|
| CAPOFILA                     | STUDIO ING. MAURI T. & BANCHI                  |
| PIANIFICAZIONE E URBANISTICA | STUDIO ARCH. ORSI E ASSOCIATI - COOP. ARCH. G1 |
| AMBIENTE E PAESAGGIO         | DIONE S.A. - STUDIO ARCH. N. RIGHETTI          |
| INGEGNERIA                   | STUDIO BACCARINI E Co.                         |
| TRAFFICO                     | STUDIO ING. FERELLA FALDA                      |
| ECONOMIA                     | CONSAVIS S.A.                                  |

|                  |         |                      |      |     |      |         |
|------------------|---------|----------------------|------|-----|------|---------|
| SCALA: 1:5000    |         | DATA: 26 Luglio 2013 |      |     |      |         |
| CP: TM           | N° FILE | MODIFICHE            |      |     |      |         |
| DIS: RB          |         | MOD                  | DATA | DIS | RESP | No FILE |
| CONTROLLATO: LO  |         |                      |      |     |      |         |
| DIM: 59.4 x 84.1 |         |                      |      |     |      |         |